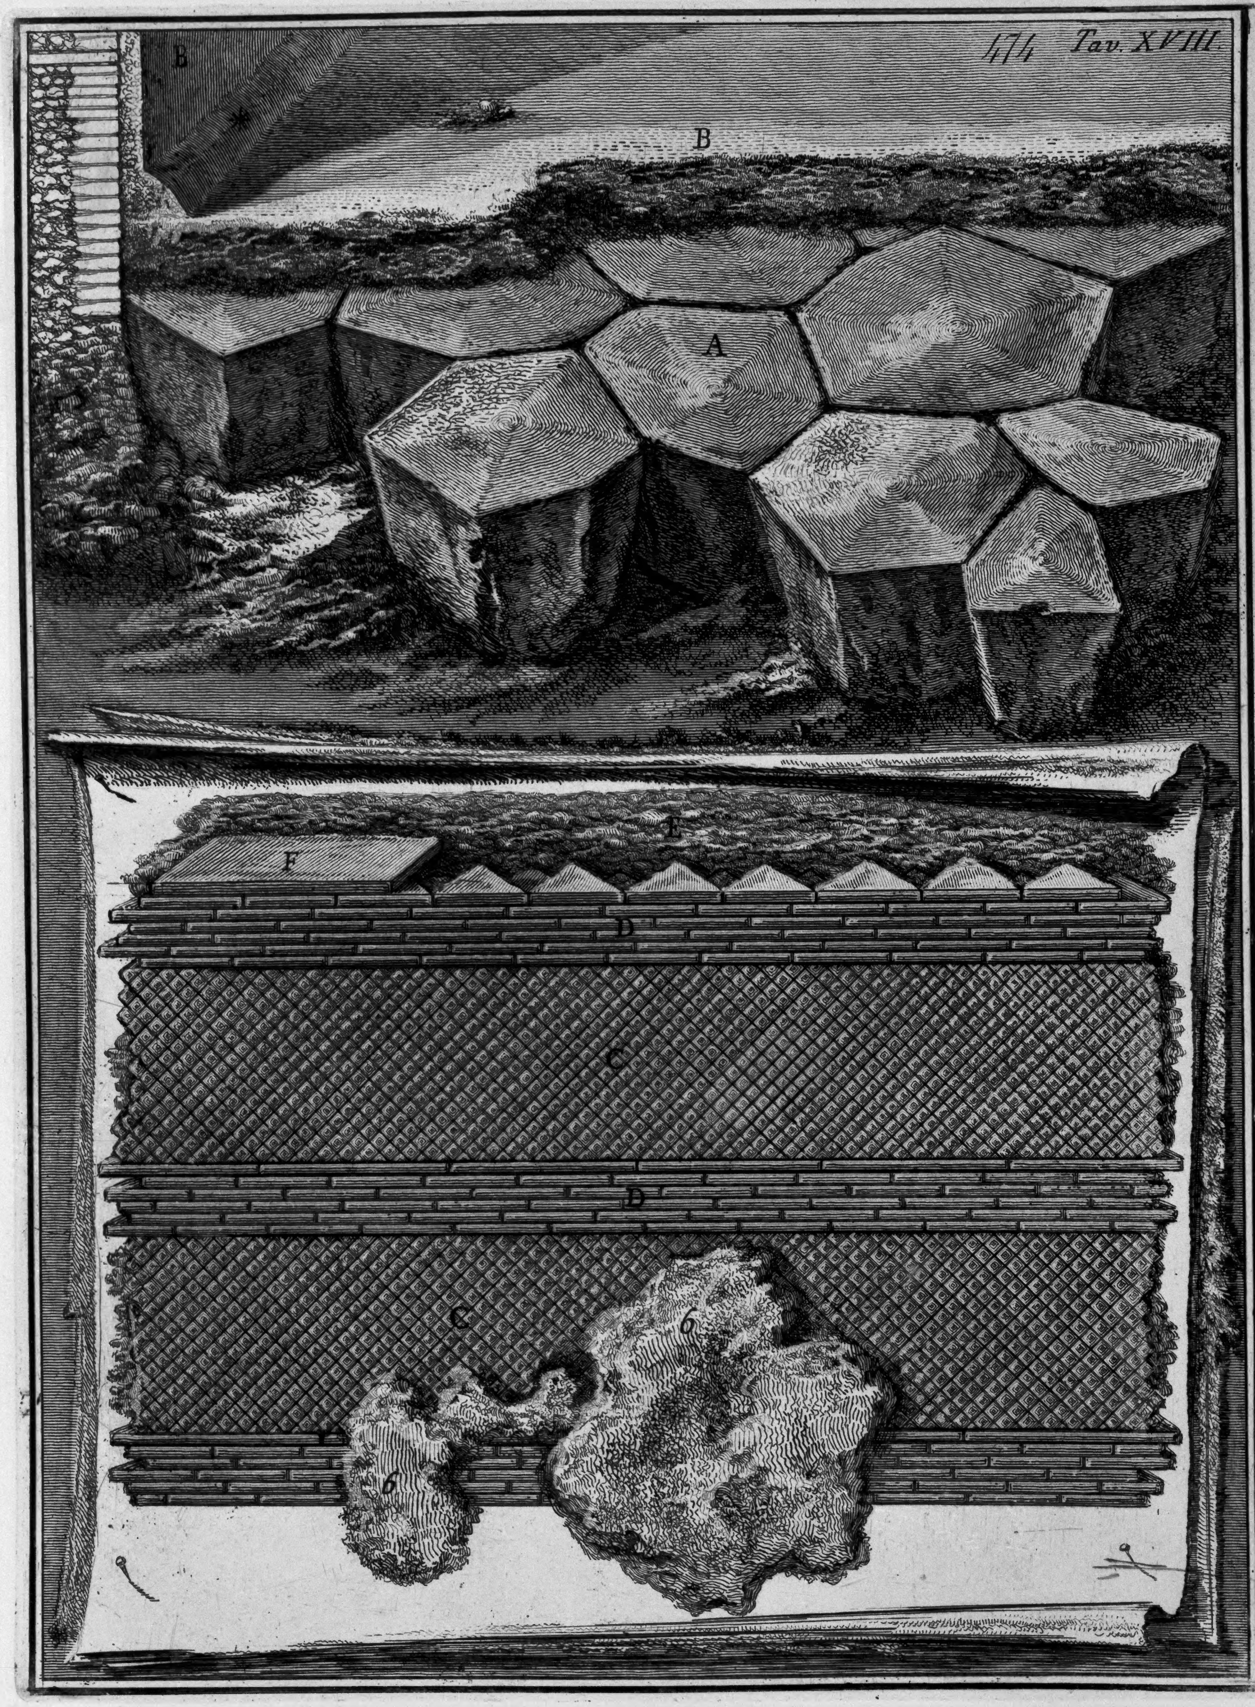

A Dimostrazione del Lastricato della piscina e delle conserve delineate nella Tav. XV. Esso è composto delle istesse selci che si usavano nelle antiche vie Consolari, e che sono incastrate insieme con una unione ammirabile. B Intonico del Lastrico e delle pareti tanto della piscina che delle conserve fatto di opera segnina. Gli angoli poi delle pareti, affinchè l'acqua ristagnandovi non penetrasse la profondità dell'intonico, eran difesi da quella riempitura che rimane anche all'estremità del Lastricato, e che si dinota con l'asterisco. C Costruttura delle pareti della piscina e delle conserve esteriormente fatta ad opera reticulata ed internamente ad opera confusa, o sia emplecton. D Diatoni che interrompono l'opera reticulata usati anticamente per maggior fortezza delle pareti. Essi son composti di mattoni triangolari messi insieme così come mostra la loro unione esterna, affinchè internamente facessero maggior presa con l'emplecton E. F Dimostrazione de' tevoloni ch'erano stati posti sopra il letto di ciascuno de' divisati diatoni. Il numero 6. poi accenna i residui dell'intonico descritto di sopra alla lettera B.

T. XI. T. 474

Piranesi F.